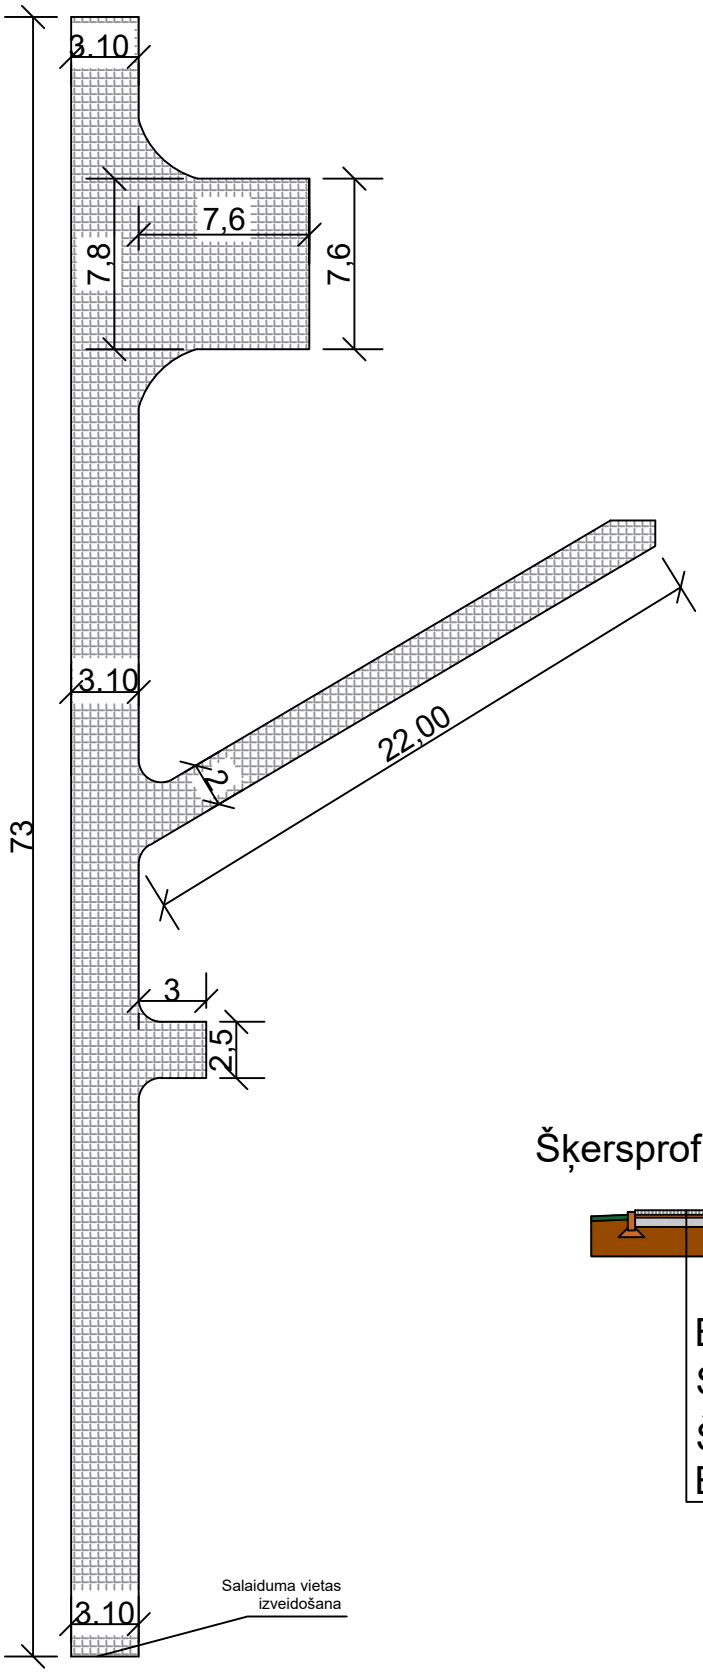


Šķersprofils ietvei

Betona bruģis 5cm
Smilts izlīdzinošā kārta vid 3cm
Šķembu pamatne fr.0/32 10cm
Esošais pamats

Shēmai ir informatīvs saturs, visas darbu adreses un darbu daudzumi precizējami darbu daudzumu sarakstā

| | | | | | | | |
|---|---|---|---|---|---|---|---|
| | | | | Pasūtītājs: Viļakas novada dome | | | |
| | | | | Ietves izveide pie pludmales | | | |
| | Uzvārds | Datums | | | | | |
| Sastādija | A.Saidāns | | | Shēma | | | |
| Pārbaudija | I.Saidāns | | | | | | |
| | | | | | | | |
| | | | | | Lapa 1 | | |